

COMMUNE D'ALBIAS


CIMETIERE CATHOLIQUE




LEGENDE

- Emplacement bâti
- Emplacement en pleine terre
- Chapelle
- Enfeu
- Emplacement en terre non matérialisé
- Emplacement projeté disponible 1.40 / 2.40
- Emplacement concédé non occupé 1.40 / 2.40
- Limite de carrés

- A titre indicatif :
- Equipement funéraire
 - Emplacement délimité par une fermeture
 - Ouverture de caveau visible par le dessus
 - Ouverture de caveau frontale
 - Emplacement justifiable d'une Procédure de reprise

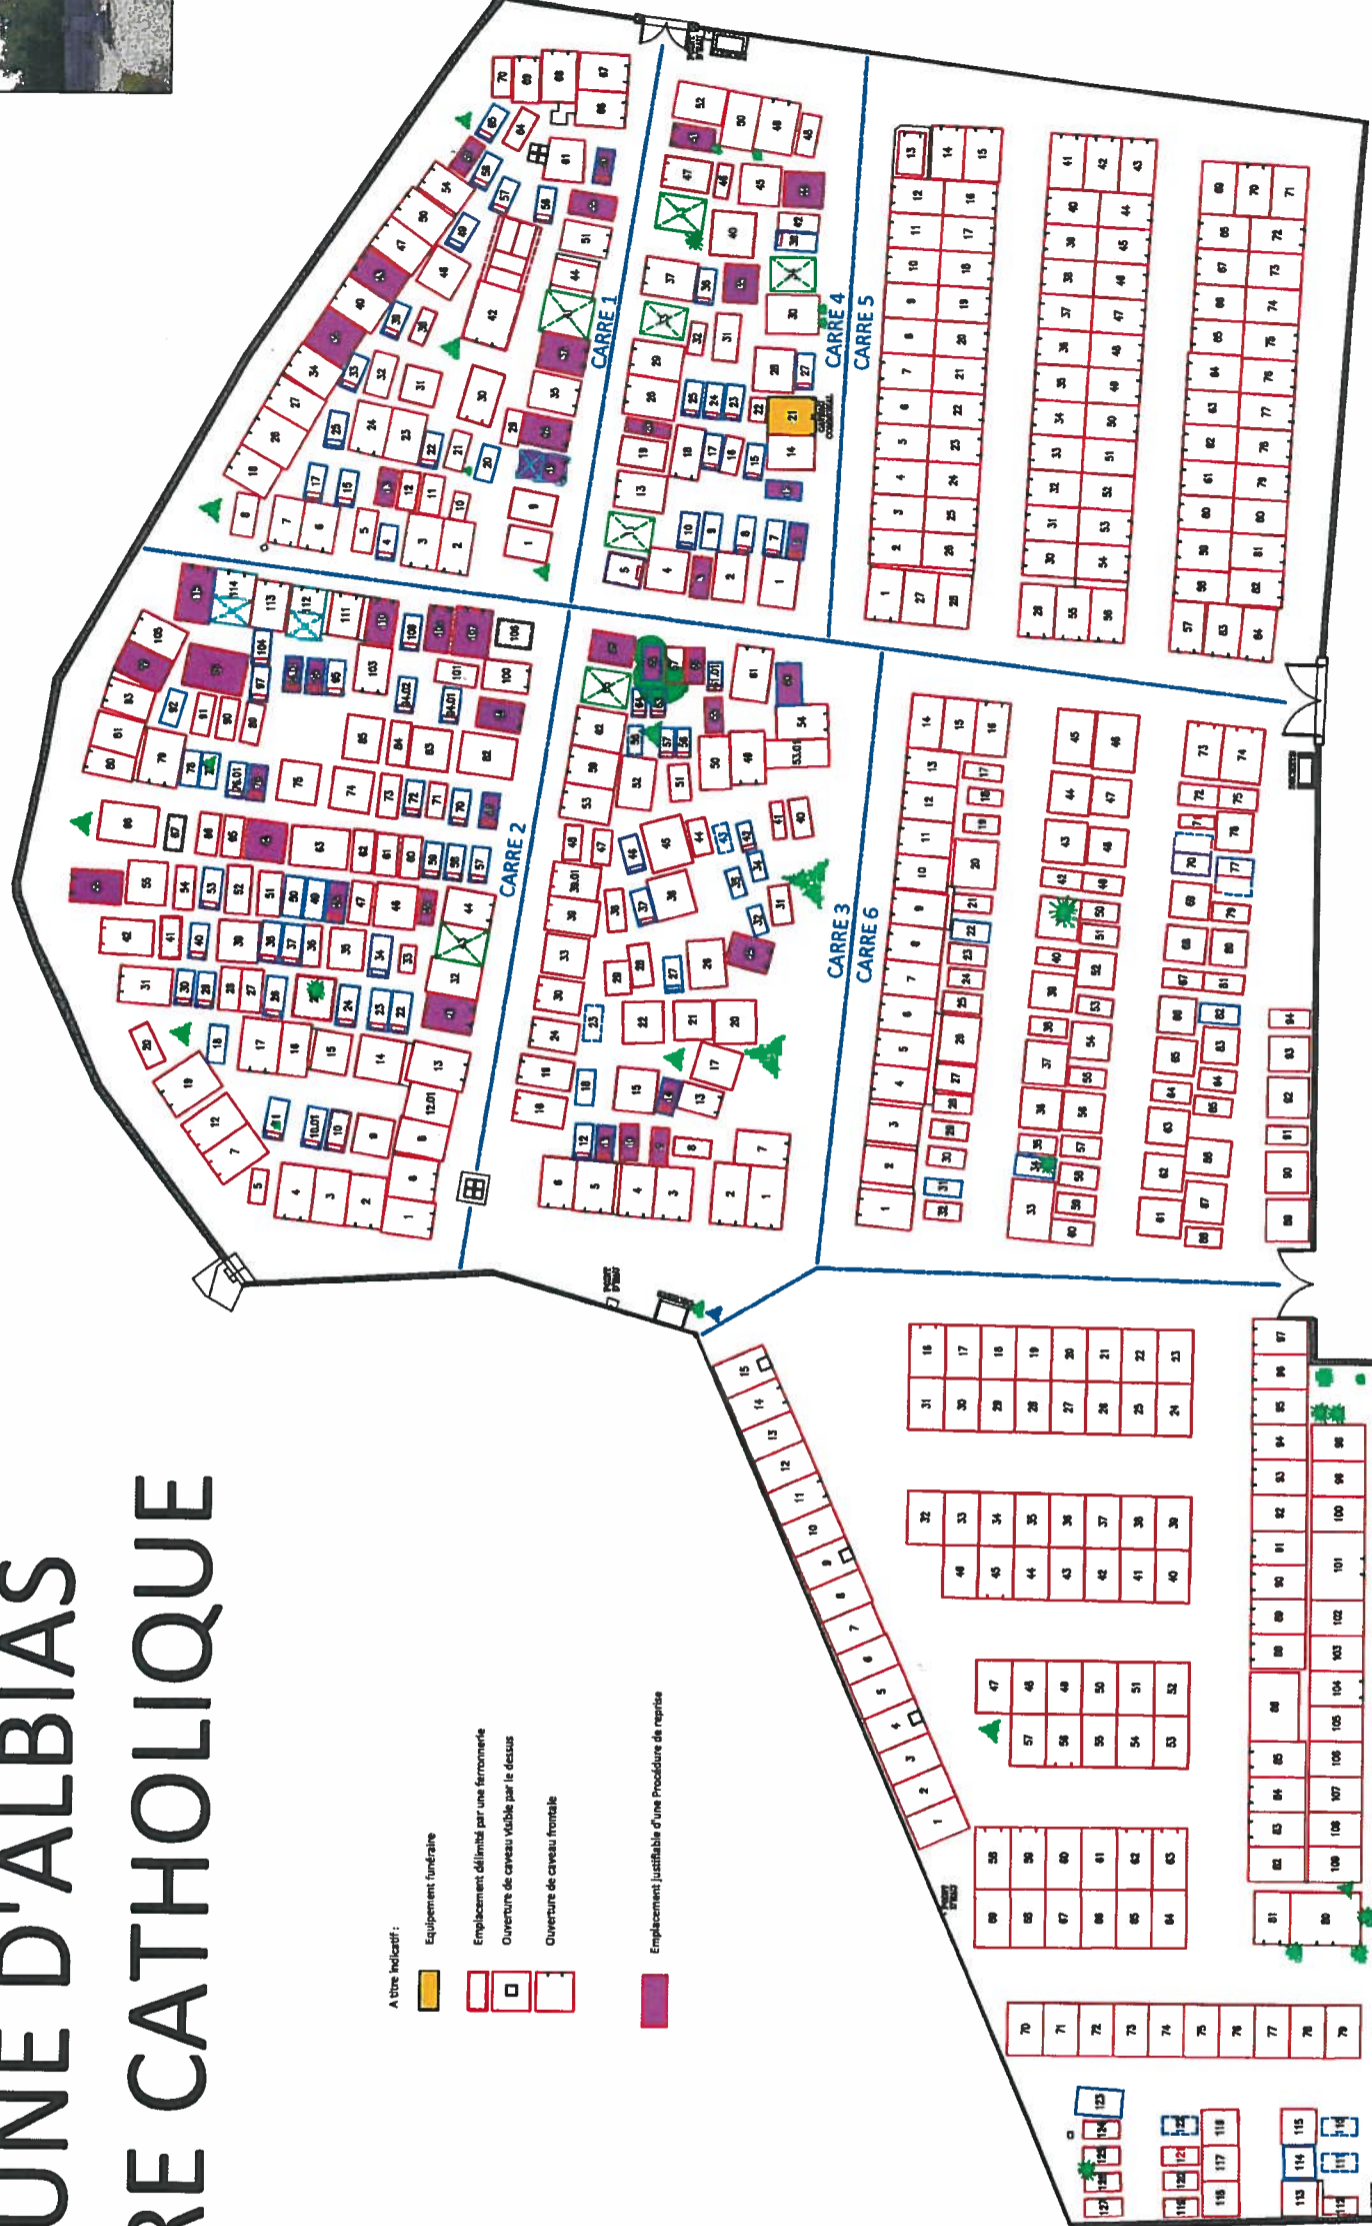

- CARRÉ 9**
- LEGENDE
- Case concédée
 - Case vide disponible
 - Case projetée disponible
 - Case occupée, non concédée
- COLUMBARIUM**
- | | | | |
|---|----|----|----|
| 1 | 2 | 3 | 4 |
| 5 | 6 | 7 | 8 |
| 9 | 10 | 11 | 12 |

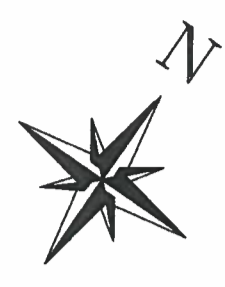

ALBIAS		82	
CATHOLIQUE	Intervention	ITV	INTERVENTION
ATC	TOPO	TF	POP
EDI	OE	OE	OE
DAO	OE	RFUC	OE
LIV	IA	LIV	IA
GROUPE ELABOR 18, rue des Murgers BP6 - 21380 ALESSIGNY Tél: 03.80.50.81.81 - Fax: 03.80.35.48.89		28/12/2018	
PLAN REDUIT POUR AFFICHAGE			
DOSSIER N°: 20180612CM			