




COMMUNION D'ALBIAS

CIMETIERE PROTESTANT

LEGENDE

- Emplacement bâti
- Emplacement en pleine terre
- Chapelle
- Enfeu
- Emplacement en terre non matérialisé
- Emplacement projeté disponible 1.40 / 2.40
- Emplacement concédé non occupé 1.40 / 2.40
- Limite de carrés

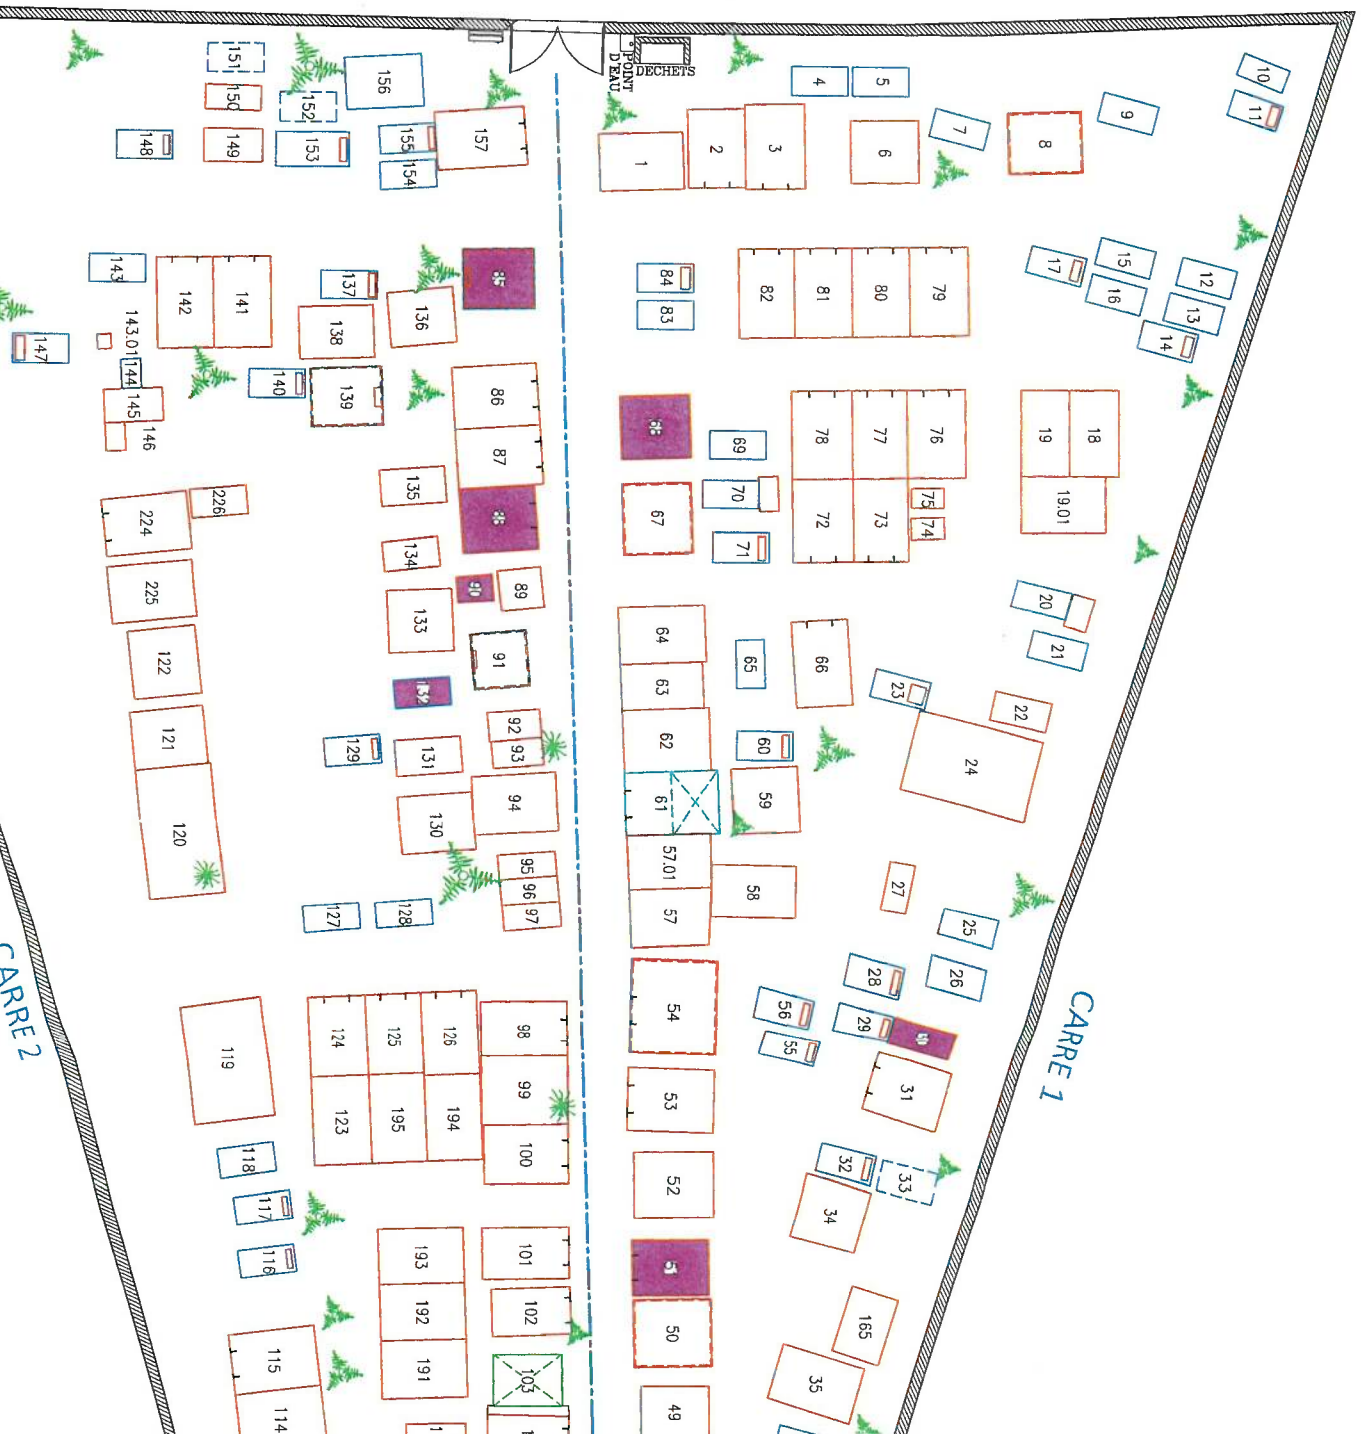

0,00 10,00

CARRÉ 2

CARRÉ 1